


JARDINS MONTREAL

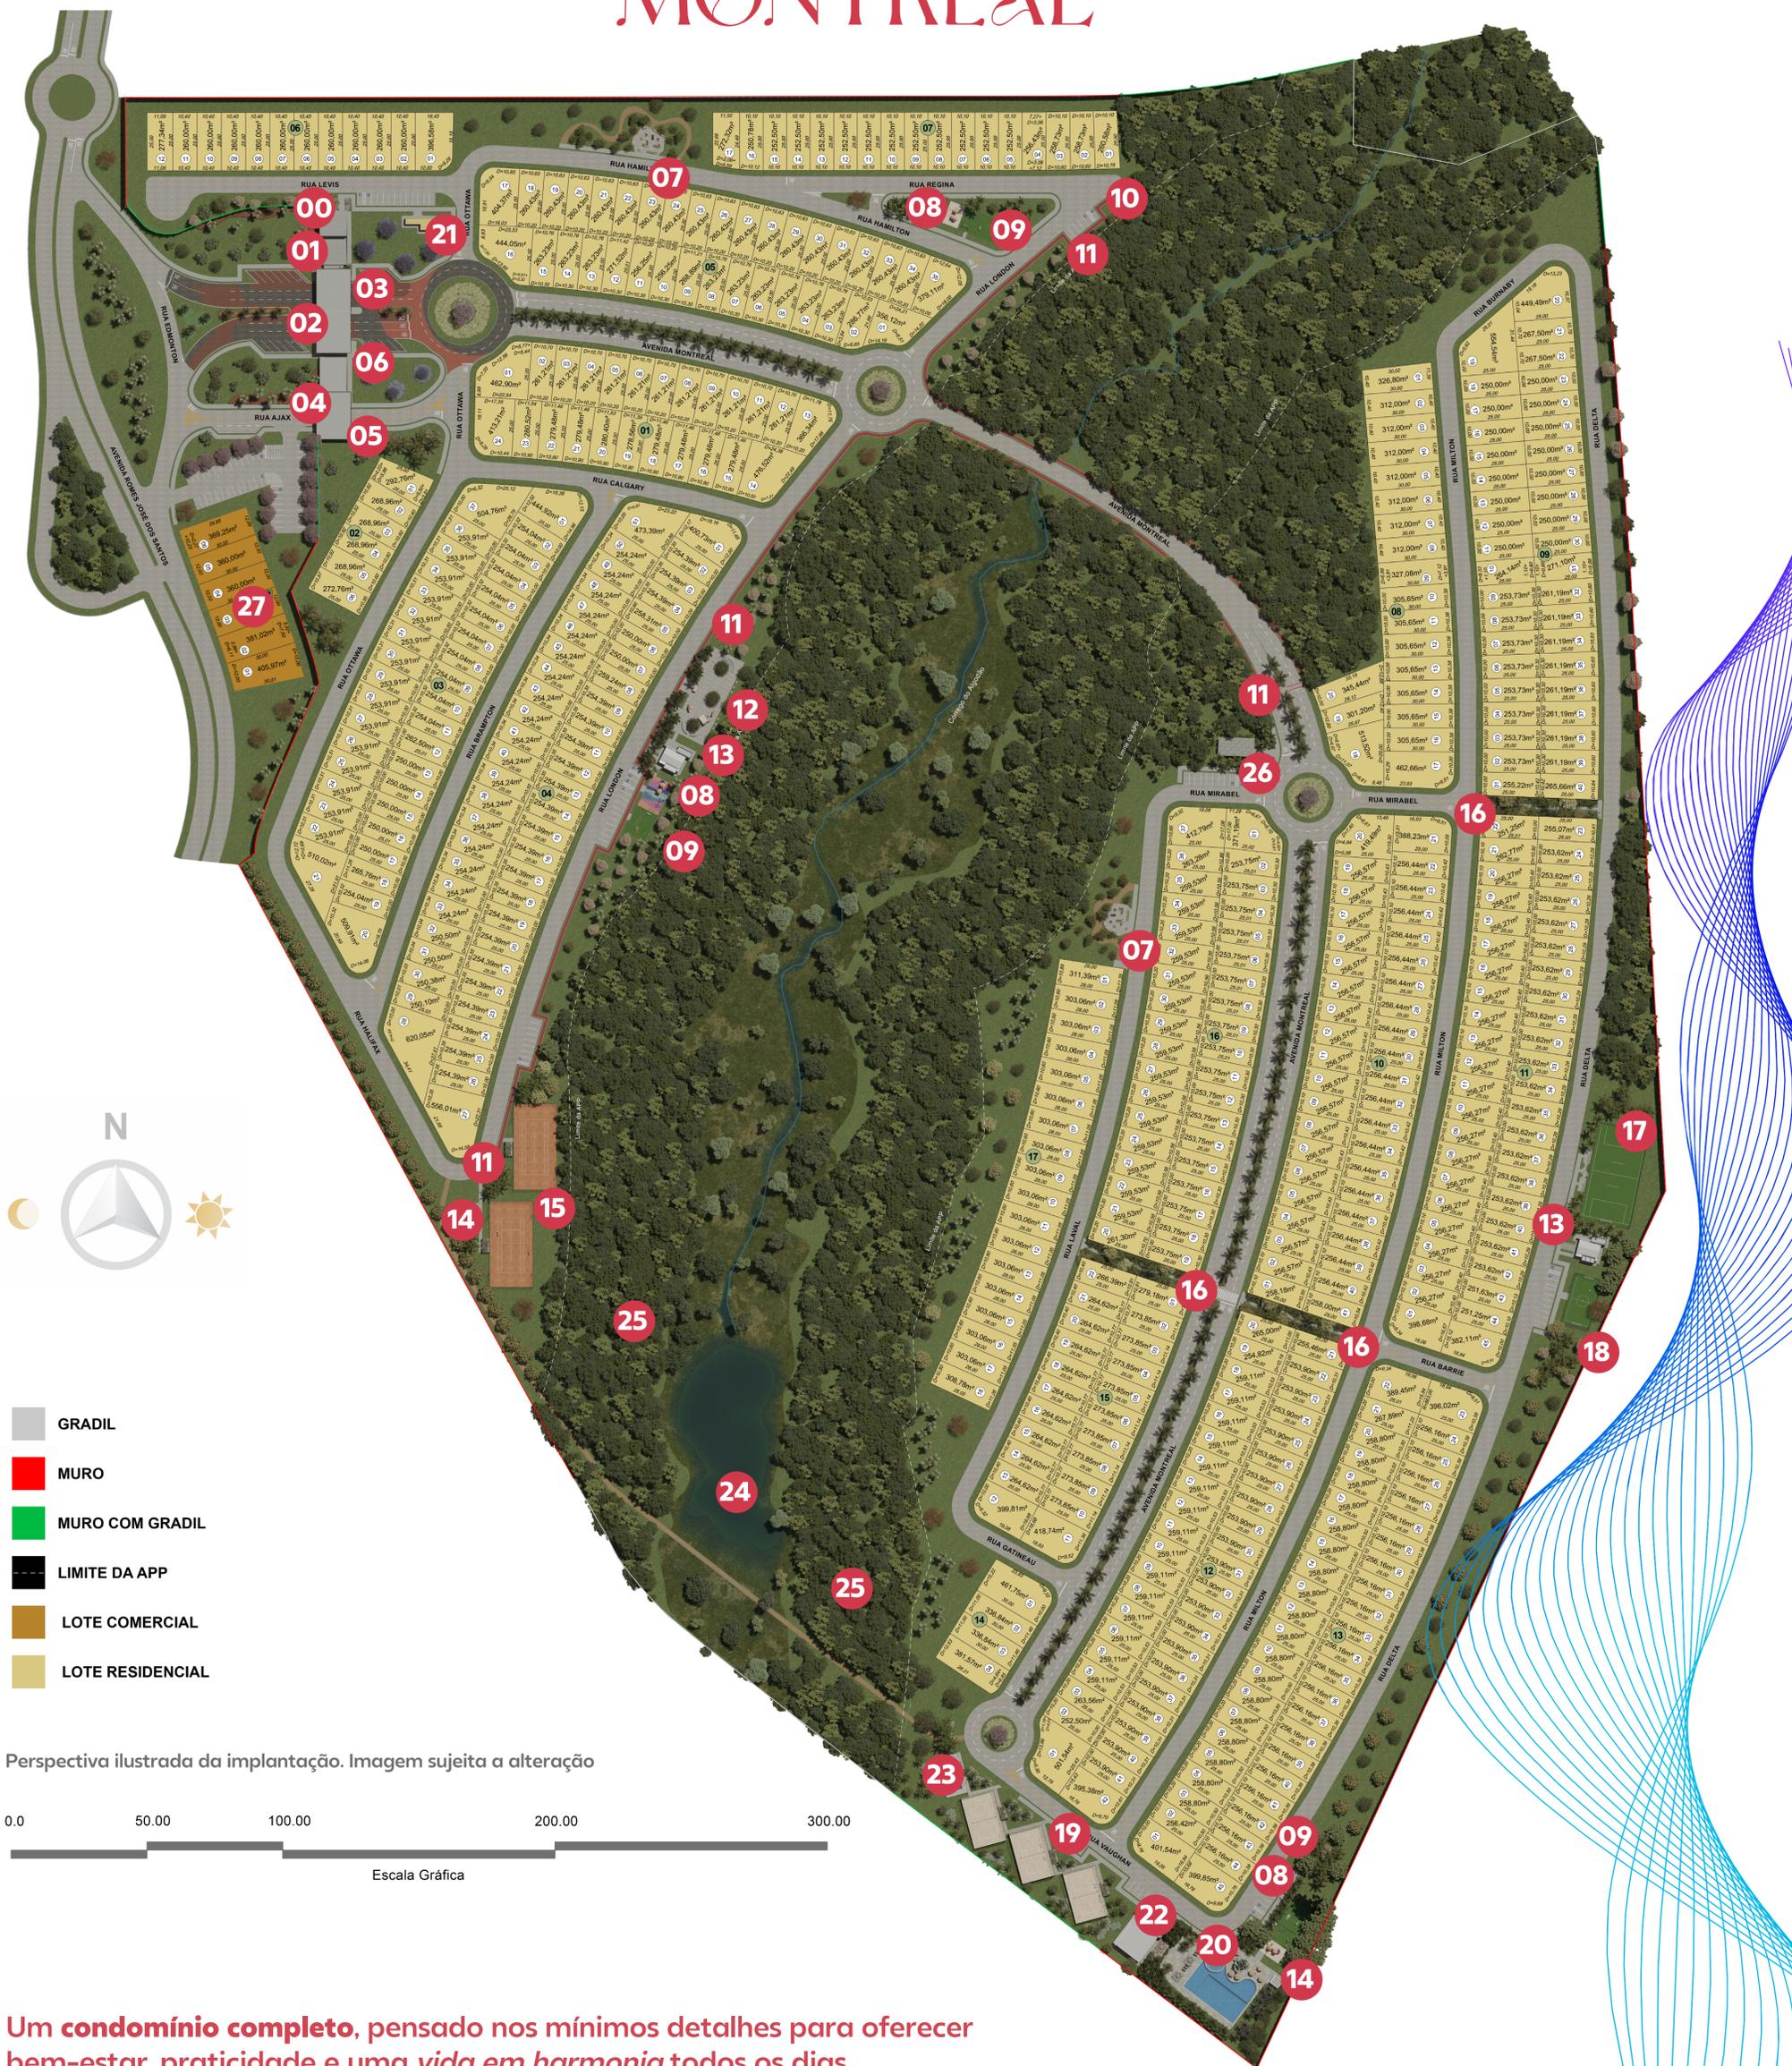

Perspectiva ilustrada da implantação. Imagem sujeita a alteração



Um **condomínio completo**, pensado nos mínimos detalhes para oferecer bem-estar, praticidade e uma *vida em harmonia* todos os dias.

- | | | |
|-------------------------|---|-------------------------------------|
| 0. Portaria social | 9. Petplace | 18. Quadra mini society |
| 1. Academia | 10. Academia ao ar livre | 19. Quadras de areia |
| 2. Guarita social | 11. Pista de cooper | 20. Piscina com deck molhado |
| 3. Cobertura social | 12. Praça feirinha | 21. Espaço para mercadinho autônomo |
| 4. Portaria de serviço | 13. Quiosque gourmet | 22. Restaurante/Padaria |
| 5. Cobertura de serviço | 14. Quiosque sanitário | 23. Quadra de pickleball |
| 6. Calibrador | 15. Quadras de tênis | 24. Represa |
| 7. Horta e pomar | 16. Rua de pedestres com árvores frutíferas | 25. Trilha da mata |
| 8. Playground | 17. Quadra society | 26. Capela |
| | | 27. Área comercial |